


照明基本仕込み

回線	
Line:A	ホール内各out、客電、作業灯
Line:B	
Hall Dimmer	Line: A add.: 441

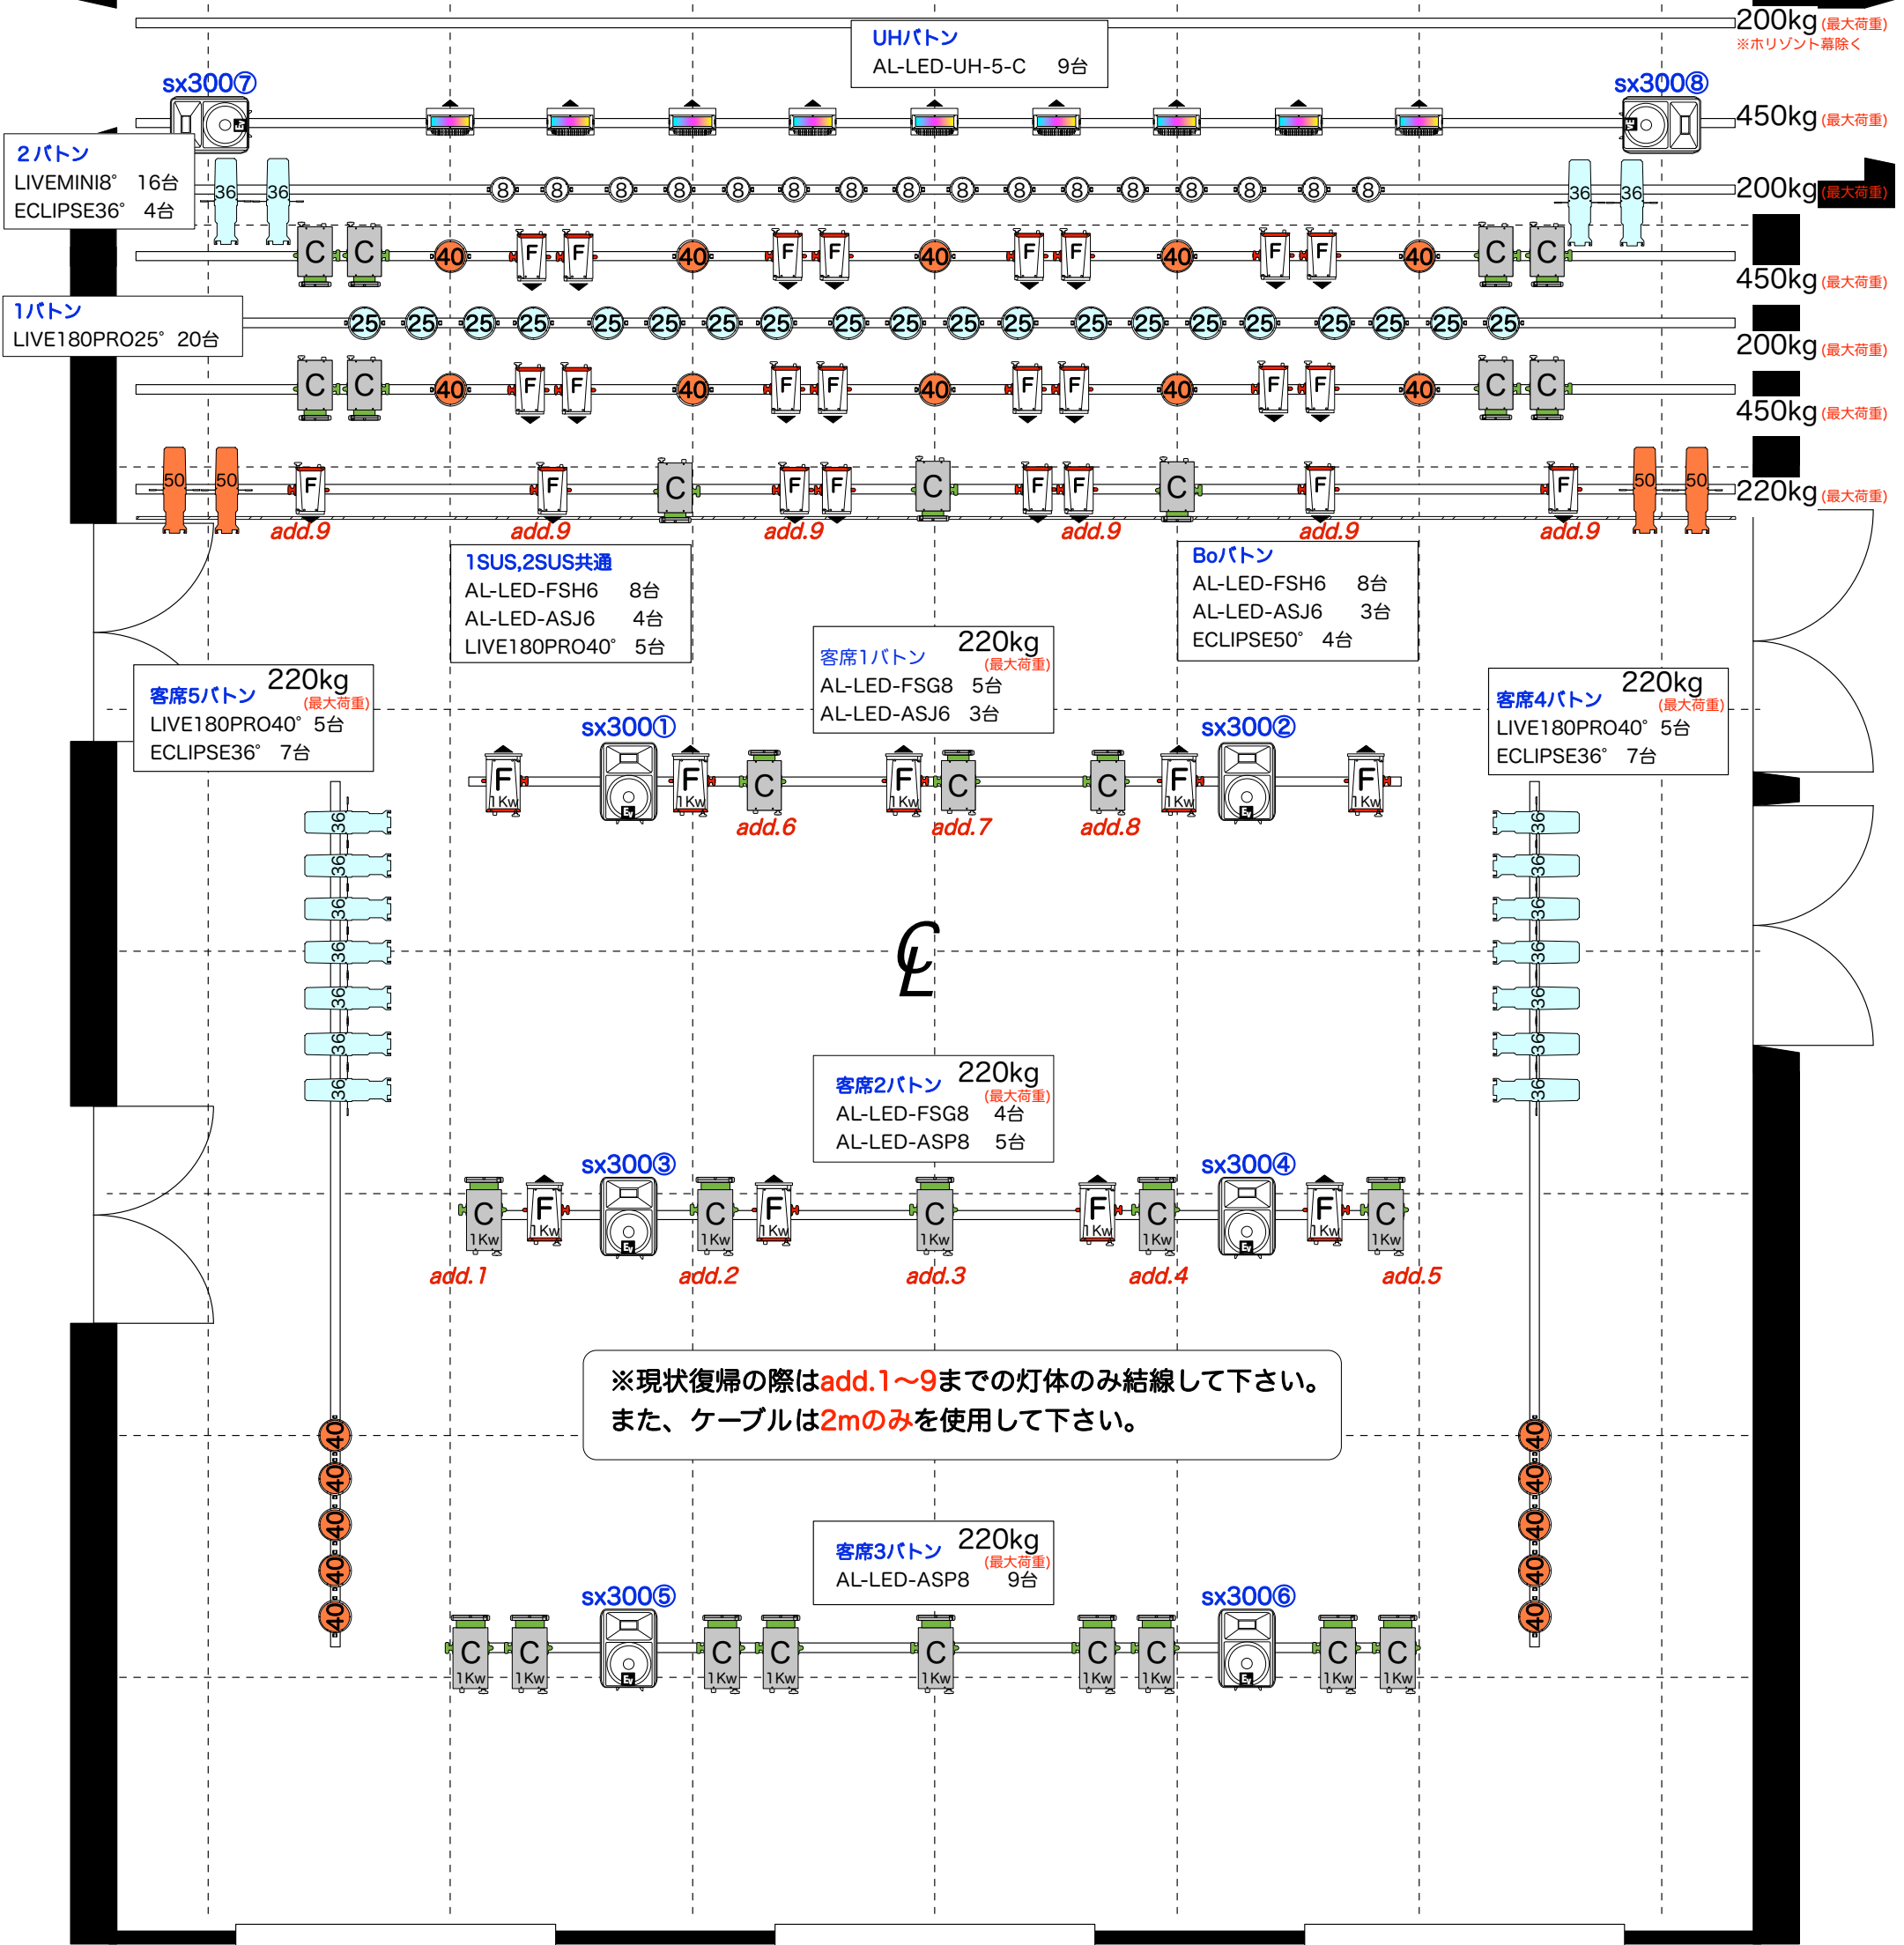

※現状復帰の際はadd.1~9までの灯体のみ結線して下さい。
また、ケーブルは2mのみを使用して下さい。

- 凡例
- AL-LED-ASJ6-L 102w 8.2Kg x14(+1) mode:1ch
 - AL-LED-FSH6-L 115w 6.8Kg x24(+1) mode:1ch
 - LIVE MINI 8° 105W 3.3Kg x16(+4) mode:A(8ch)
 - LIVE180PRO 25° 200W 5.5Kg x20(+5) mode:F(7ch)
 - LIVE180PRO 40° 200W 5.5Kg x20(+5) mode:F(7ch)
 - AL-LED-ASP8-L 187w 12.2Kg x14(+15) mode:1ch
 - AL-LED-FSG8-L 246w (9.8Kg) x9(+1) mode:1ch
 - ECLIPSE 1000RGVAL36° 300W 10.3Kg x18(+2) mode:8Bit(11ch)
 - ECLIPSE 1000RGVAL50° 300W 10.3Kg x4(+1) mode:8Bit(11ch)
 - indigo4000XS 130w 12.5Kg x0(+6) mode:Person1(14ch)
 - PLUTO4000XE 460w 12.5Kg x0(+4) mode:Person2(21ch)
 - LED Blinder RGBW 220w 4.4Kg x0(+4) mode:COL.S(6ch)
 - AL-LED-UH-5-C 140W 6.3Kg x9(+8) mode:P02(6ch)
 - AL-LED-LH-5-C 140W 6.3Kg x0(+9) mode:P02(6ch)