


照明基本仕込み

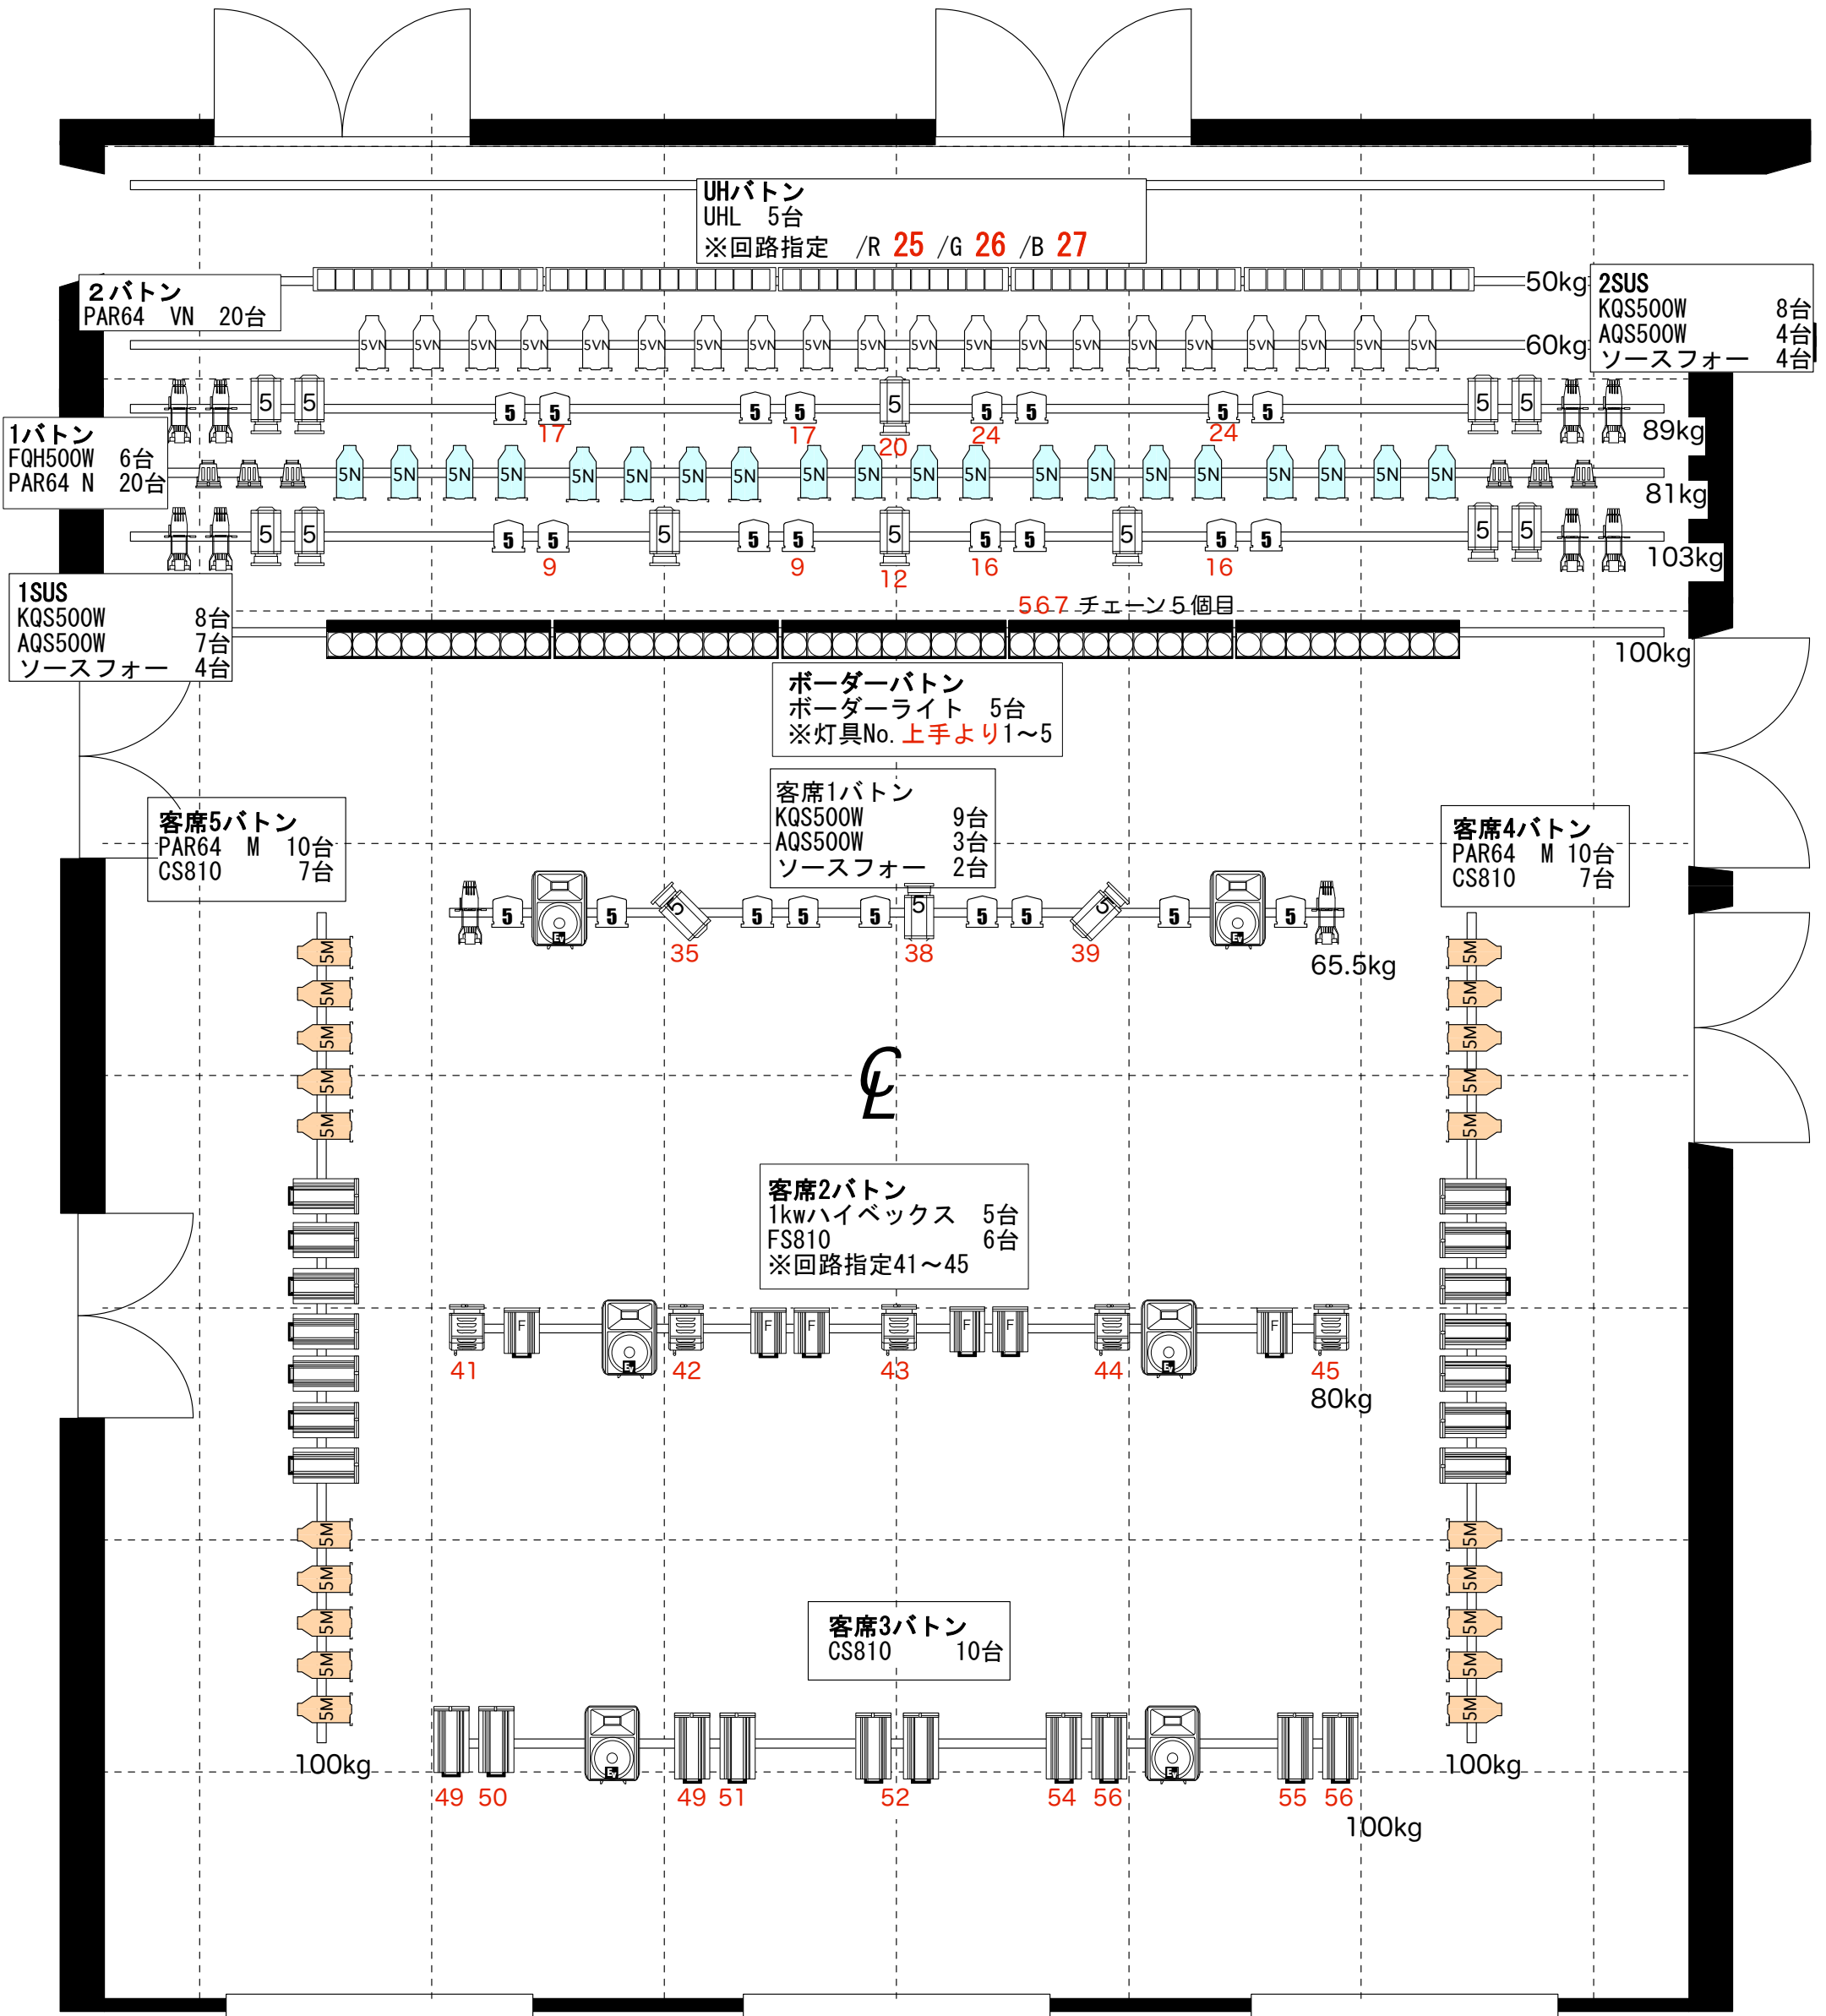

- 凡例
- QSP 500W x 25
  - ハイベックス 1000W x 5
  - AQS 500W x 15
  - PAR64 VN 500W x 20
  - PAR64 N 500W x 20
  - PAR64 M 500W x 20
  - SourceFourJrZoom 500W x 10
  - CS-810 1000W x 24
  - FS-810 1000W x 6
  - MB+EDM 1000W x 2
  - ストロポ 1000W x 4
  - ミニブル 1000W x 4
  - PAR36 N 500W x 20

ラゾーナ川崎プラザソル  
基礎図面 1/50

〒212-8576  
川崎市幸区堀川町72-1 ラゾーナ川崎プラザ5F  
Tel 044-874-8501  
Fax 044-520-9151  
mail info@plazasol.jp