


回路配置図 (フロア)

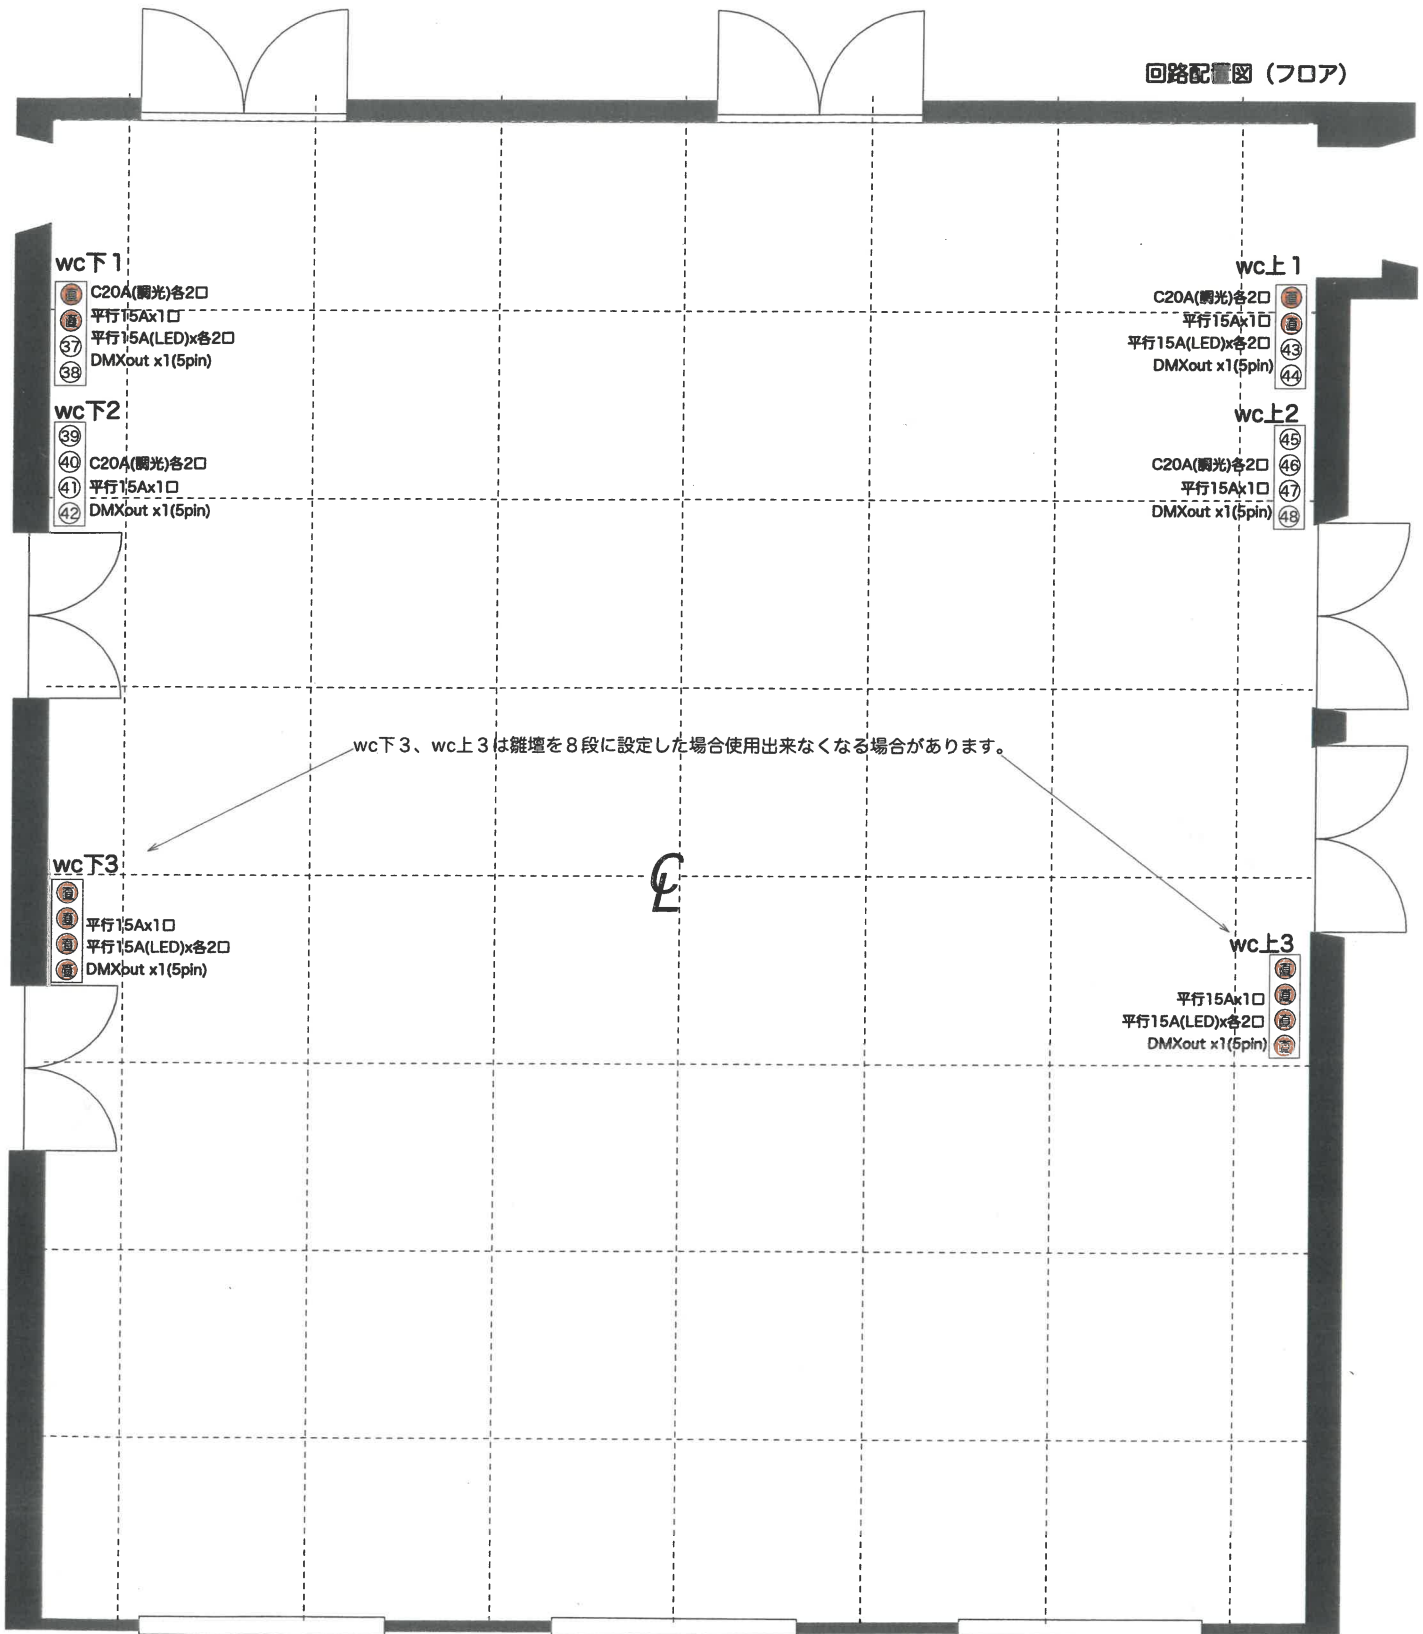

ラゾーナ川崎プラザソル

基礎図面 1/50

〒212-8576

川崎市幸区堀川町72-1 ラゾーナ川崎プラザ5F

Tel 044-874-8501

Fax 044-520-9151

mail info@plazasol.jp